

CONSORZIO DI BONIFICA STORNARA E TARA TARANTO



POR Puglia 2014-2020 - Patto per la Puglia " Infrastrutture per l'utilizzazione della risorsa idrica - Condotte NA3 - SA2.

LIVELLO PROGETTUALE
 PRELIMINARE
 DEFINITIVO
 ESECUTIVO

Allegato: **16** Profilo SA2 - 1° Tratto

Taranto: _____ Scala: _____ Rev.: _____

IL RESPONSABILE DEL PROCEDIMENTO

Dot. Ing. Sesto CALASSO

IL PROGETTISTA:

Dot. Ing. Mario TARDEGNO

IL DIRETTORE GENERALE

Dot. Angelo D'ANDRIA

COLLABORATORI


Dot. Ing. Giovanni MERLINO

Geom. Gianpiero GUARINO

Profilo: Profilo TRATTO 1
 Scala : Lunghezza:2000
 Scala : Altezza:200
 Q.Rif. : 210,00

LEGENDA

- Pozzetto esistente di linea
- Pozzetto esistente di derivazione
- Pozzetto da realizzare di linea
- Pozzetto da realizzare di derivazione
- Pozzetto da realizzare
- Rilievo terreno
- Tubazione di progetto
- Tubazione non progettata e sostituita
- Sostituzione IMI
- Stato di linea (protezione)
- Scambio di linea
- Attraversamento stradale

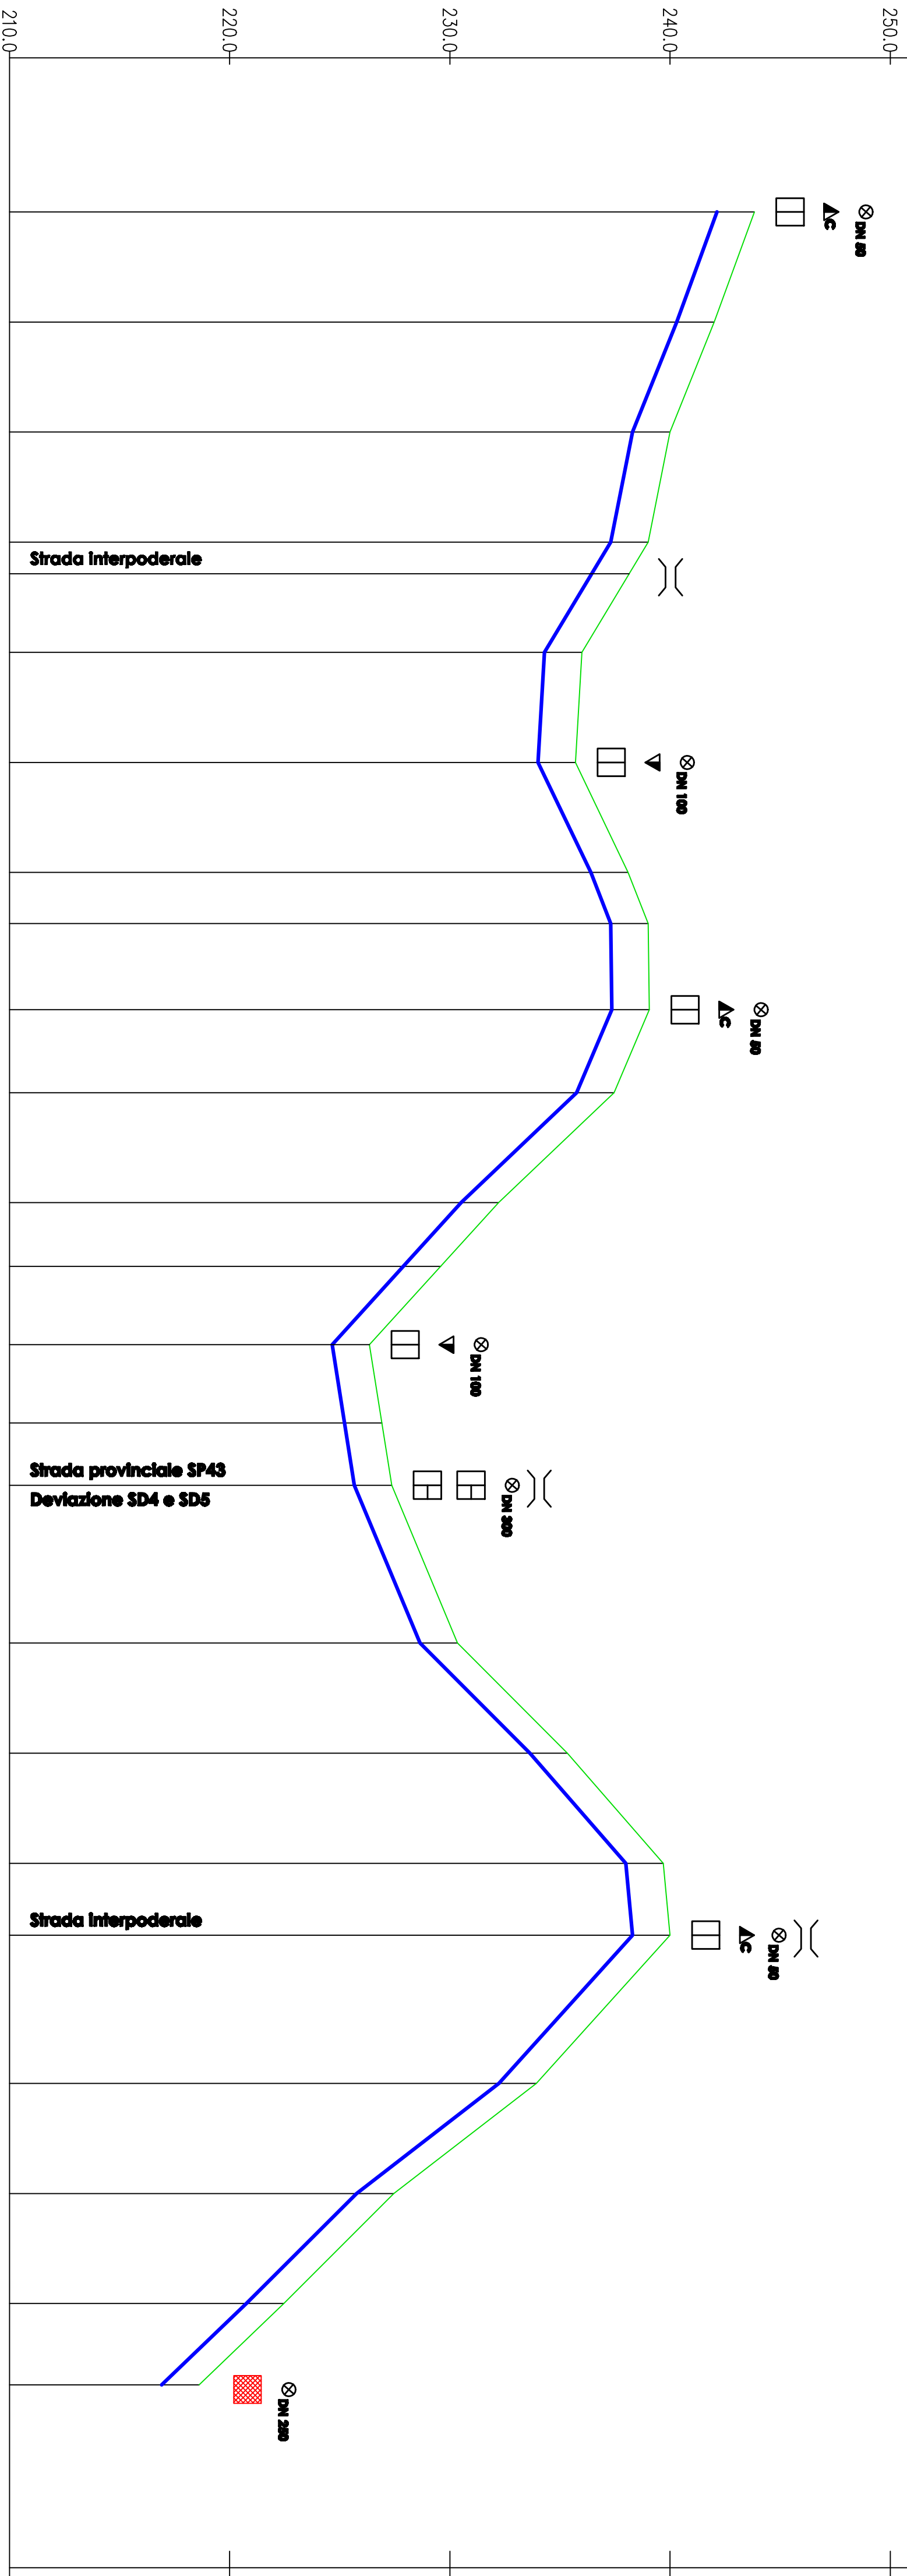

TUBAZIONE PEAD DN 315

TUBAZIONE PEAD DN 280

NUMERO SEZIONE	DISTANZE PROGRESSIVE	DISTANZE PARZIALI	QUOTE PROGETTO	QUOTE TERRENO	ETTOMETRICHE
1	0+000.00		242.13	243.83	00
2	0+050.00	50,00	240.3	242.00	01
3	0+100.00	50,00	238.3	240.00	01
4a	0+150.00	14,31	237.3	239.00	02
4b	0+164.31	35,69	236.44	238.14	02
5	0+200.00	50,00	234.3	236.00	02
6	0+250.00	50,00	234.01	235.71	03
7	0+300.00	23,27	236.4	238.10	03
8	0+323.27	39,12	237.3	239.00	03
9	0+362.39	37,61	237.36	239.06	04
10	0+400.00	50,00	235.76	237.46	04
11	0+450.00	28,93	230.51	232.21	05
12a	0+478.93	35,31	226.89	228.59	05
12b	0+514.24	35,76	223.66	225.36	05
13	0+550.00	28,31	225.31	227.01	06
14	0+578.31	71,69	225.66	227.36	06
15	0+650.00	50,00	228.64	230.34	07
16	0+700.00	50,00	233.63	235.33	07
17	0+750.00	32,63	237.99	239.69	08
18	0+782.63	67,37	238.3	240.00	08
19	0+850.00	50,00	232.22	233.92	09
20	0+900.00	50,00	225.75	227.46	09
21	0+950.00	36,87	220.75	222.45	10
22	0+986.87		216.91	218.61	10