

# CONSORZIO DI BONIFICA STORNARA E TARA TARANTO



**POR Puglia 2014-2020 - Patto per la Puglia "** Infrastrutture per l'utilizzazione della risorsa Idrica - **Cordotte NA3 - SA2.**

LIVELLO PROGETTUALE  
 PRELIMINARE  
 DEFINITIVO  
 ESECUTIVO

Allegato: **18** Profilo SA2 - 3° Tatto

Taranto: Scala: Rev.:

IL RESPONSABILE DEL PROCEDIMENTO

Dot. Ing. Sano CALASSO

IL DIRETTORE GENERALE  
 Dot. Angelo D'ANDRIA



IL PROGETTISTA:

Dot. Ing. Mario TARDUONO

COLLABORATORI  
 Dot. Ing. Giovanni MERLINO  
 Geom. Gianpiero GIARANO

## TUBAZIONE PEAD DN 280

Profilo: Profilo TRATTO 3  
 Scala : Lunghezza:2000  
 Scala : Altezza: 200  
 Q.Rif. : 200/00

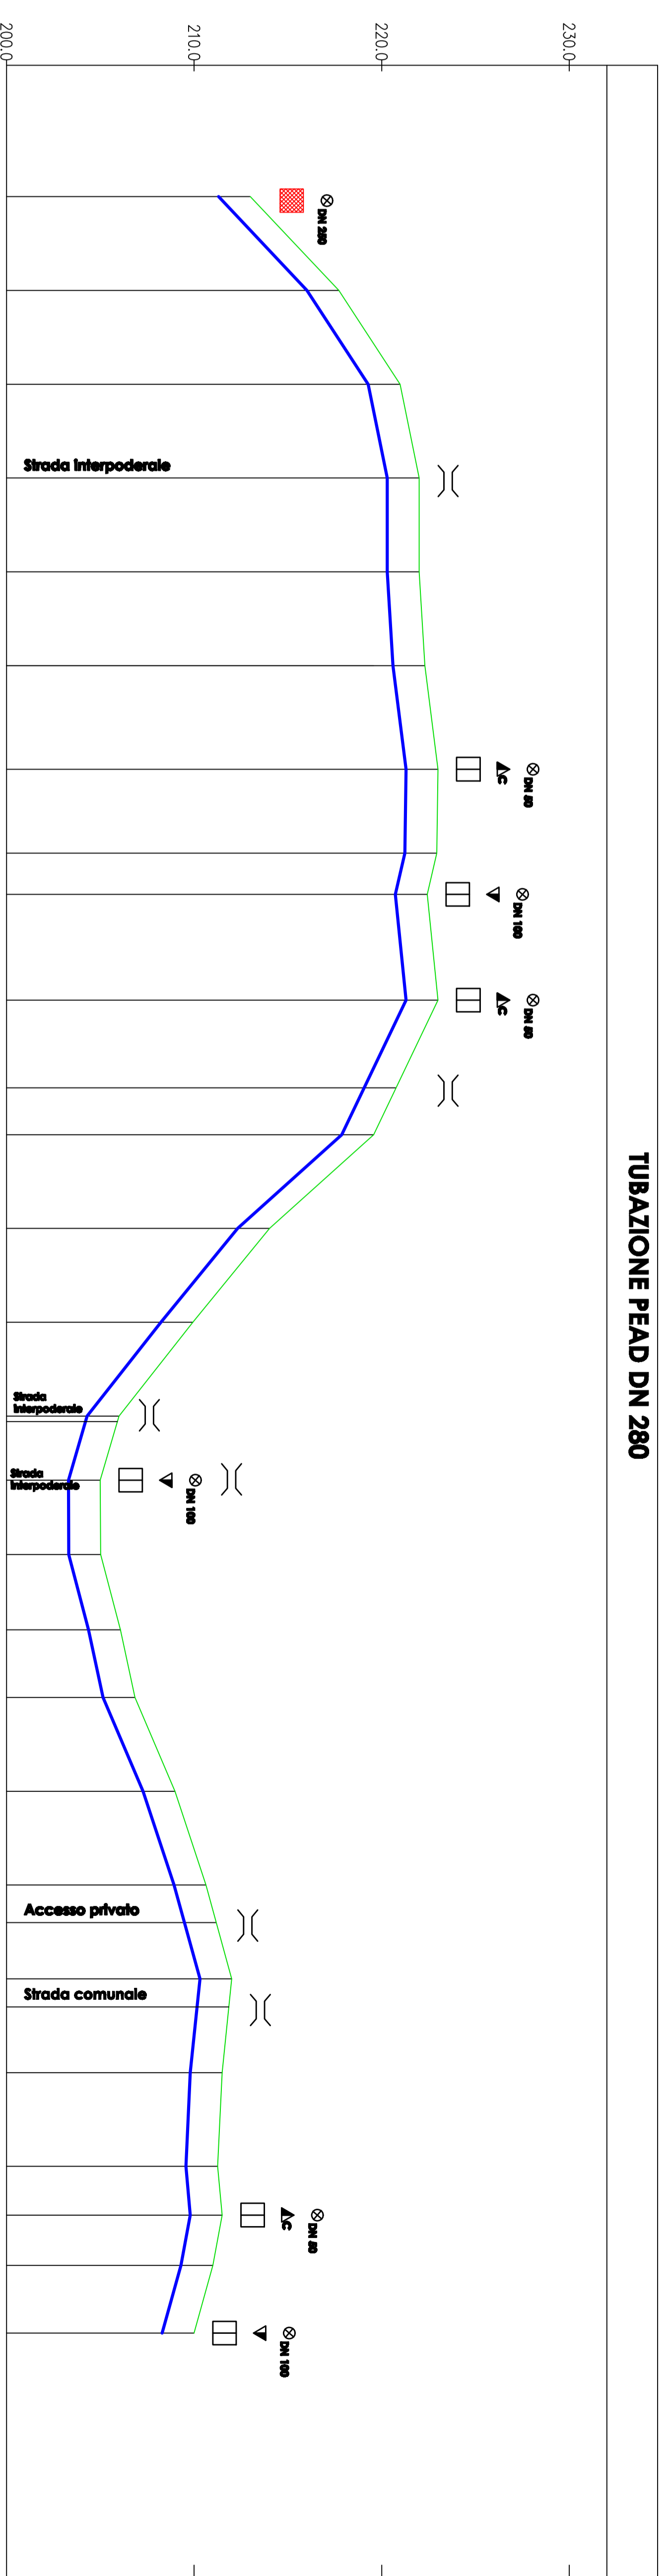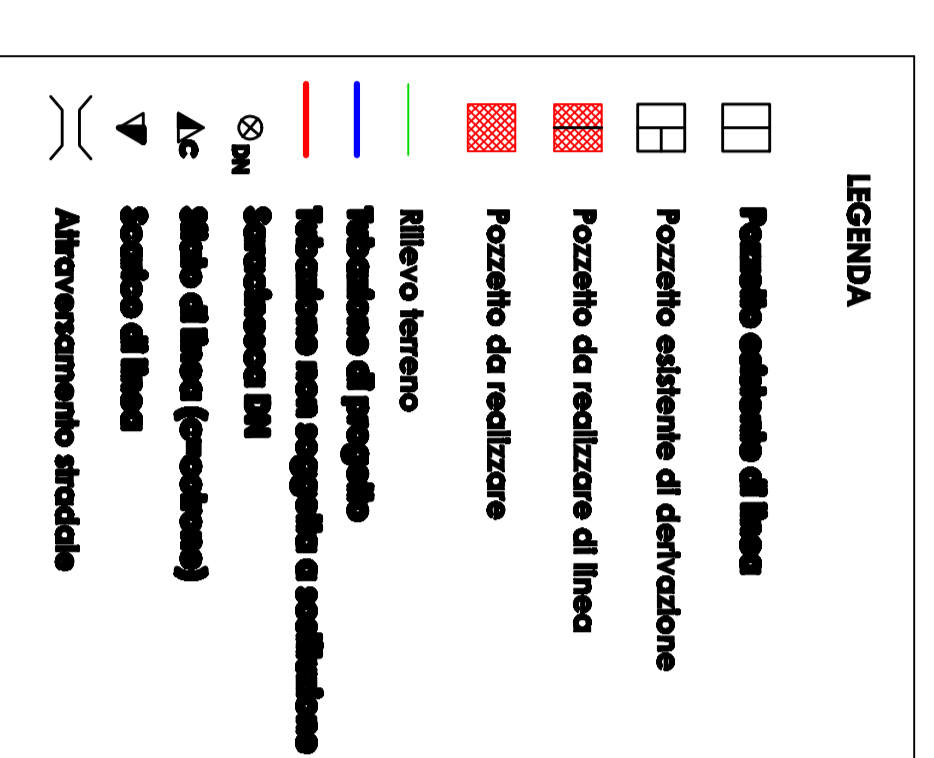

NUMERO SEZIONE	DISTANZE PROGRESSIVE	DISTANZE PARZIALI	QUOTE PROGETTO	QUOTE TERRENO	ETTOMETRICHE
1	0+000.00		211.3	213.00	00
2	0+050.00	50,00	216.02	217.72	
3	0+100.00	50,00	219.28	220.98	01
4	0+150.00	50,00	220.3	222.00	
5	0+200.00	50,00	220.3	222.00	02
6	0+250.00	55,19	220.6	222.30	
7	0+305.19	44,81	221.3	223.00	03
8	0+350.00	21,92	221.24	222.94	
9	0+371.92	56,41	220.73	222.43	04
10a	0+428.33	46,67	221.3	223.00	
10b	0+428.33	25,00	221.3	223.00	05
11	0+500.00	50,00	217.87	219.57	
12	0+550.00	50,00	212.32	214.02	
13	0+600.00	50,00	208.24	209.94	06
14a	0+650.00	31,18	204.3	206.00	
14b	0+673.00	23,00	204.21	205.91	07
15	0+684.18	39,59	203.3	205.00	
16	0+723.77	40,15	203.32	205.02	
17	0+763.92	36,08	204.37	206.07	08
18	0+800.00	50,00	205.15	206.85	
19	0+850.00	50,00	207.28	208.98	
20a	0+900.00	20,00	208.93	210.63	09
20b	0+920.00	30,00	209.48	211.18	
21a	0+950.00	15,00	210.31	212.01	
21b	0+965.00	35,00	210.15	211.85	10
22	1+000.00	50,00	209.8	211.50	
23	1+050.00	25,93	209.56	211.26	
24	1+075.93	26,80	209.8	211.00	11
25	1+102.73	36,07	209.3	211.00	
26	1+138.80		208.3	210.00	12