

CONSORZIO DI BONIFICA STORNARA E TARA TARANTO



POR Puglia 2014-2020 - Patto per la Puglia " Infrastrutture per l'utilizzazione della risorsa idrica - Condotte NA3 - SA2.

LIVELLO PROGETTUALE
 PRELIMINARE
 DEFINITIVO
 ESECUTIVO

Allegato: **19**
Profilo SA2 - 4° Tratto

Taranto: Scala: Rev.:

IL RESPONSABILE DEL PROCEDIMENTO

Doc. Ing. Sano CALASSO

IL PROGETTISTA:

Doc. Ing. Mario TARBUCCO

IL DIRETTORE GENERALE

Doc. Ing. Sano CALASSO

COLLABORATORI

Doc. Ing. Giovanni MERLINO


Doc. Angelo D'ANDREA

Geom. Giuseppe GIULIANO

Profilo: Profilo TRATTO 4
 Scala : Lunghzze: 2000
 Scala : Altezza: 200
 Q.Rif. : 225.00

LEGENDA

- Punto esistente di linea
- Pozzetto esistente di derivazione
- Pozzetto da realizzare di linea
- Pozzetto da realizzare
- Rilievo terreno
- Tabulazione non seguita e sostituita
- Sostituzioni DM
- Stato di linea (provisione)
- Stato di linea
- Attraversamento stradale

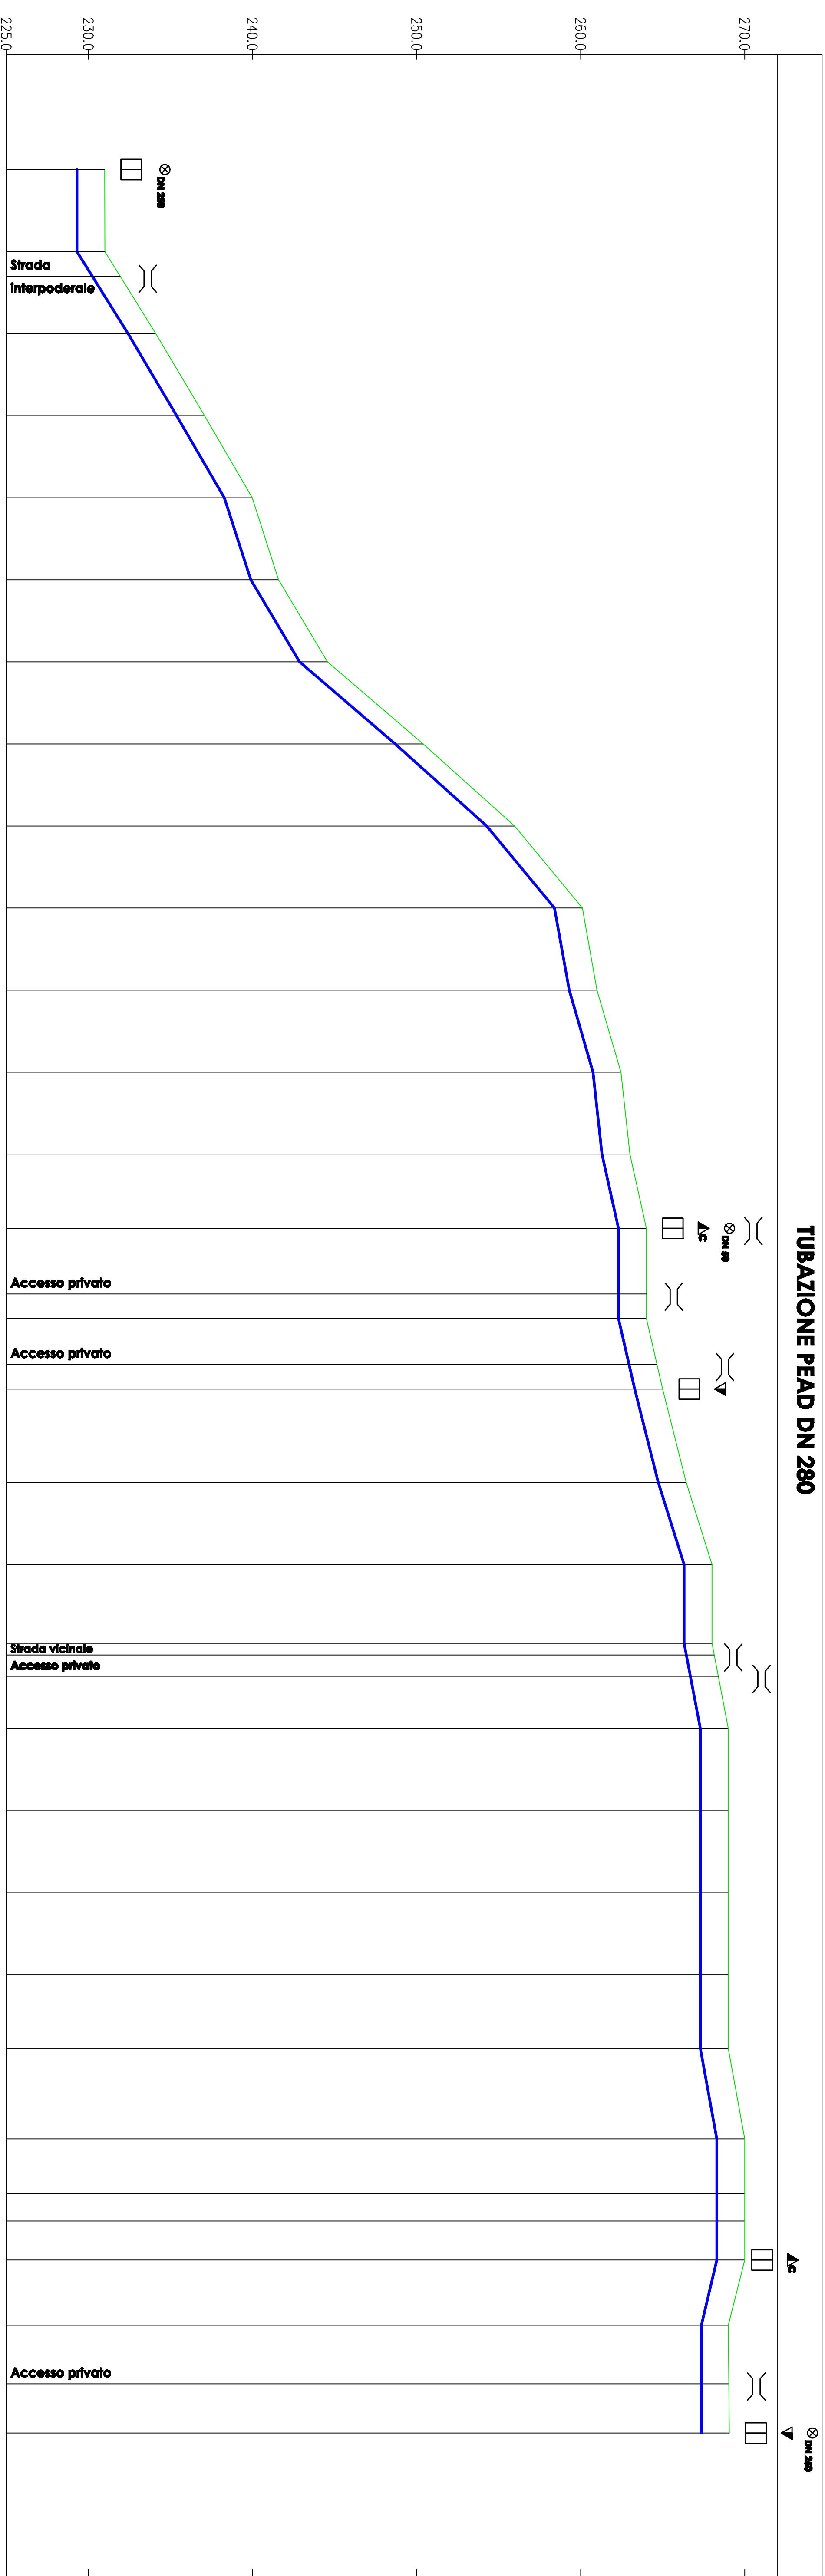

NUMERO SEZIONE	DISTANZE PROGRESSIVE	DISTANZE PARZIALI	QUOTE PROGETTO	QUOTE TERRENO	ETTOMETRICHE
1	0+000.00	50,00	229.3	231.00	
2a	0+050.00	15,00	229.3	231.02	
2b	0+065.00	35,00	230.24	231.94	
3	0+100.00	50,00	232.4	234.12	
4	0+150.00	50,00	235.37	237.08	
5	0+200.00	50,00	238.27	239.99	
6	0+250.00	50,00	239.88	241.60	
7	0+300.00	50,00	242.86	244.58	
8	0+350.00	50,00	248.69	250.40	
9	0+400.00	50,00	254.26	255.97	
10	0+450.00	50,00	258.39	260.11	
11	0+500.00	50,00	259.28	261.00	
12	0+550.00	50,00	260.74	262.46	
13	0+600.00	45,18	261.28	263.00	
14a	0+645.18	40,00	262.28	264.00	
14b	0+645.18	14,82	262.28	264.00	
15a	0+700.00	28,06	262.28	264.00	
15b	0+728.06	15,00	262.98	264.65	
16	0+743.06	56,94	263.28	265.00	
17	0+800.00	50,00	264.71	266.43	
18	0+850.00	48,07	266.28	268.00	
19a	0+898.07	7,00	266.28	268.00	
19b	0+905.07	13,00	266.43	268.13	
19c	0+918.07	31,93	267.08	268.78	
20	0+950.00	50,00	267.28	269.00	
21	1+000.00	50,00	267.28	269.00	
22	1+050.00	50,00	267.28	269.00	
23	1+100.00	50,00	267.28	269.00	
24	1+150.00	50,00	267.28	269.00	
25	1+200.00	50,00	268.28	270.00	
26	1+250.00	23,81	268.28	270.00	
27	1+273.81	39,77	268.28	270.00	
28a	1+313.58	35,67	267.34	269.00	
28b	1+349.25	30,00	267.34	269.03	
29	1+379.25		267.34	269.06	