


Coordinate geografiche ambito di intervento

Vertice Nord-Est:  
 Latitudine 40.5367  
 Longitudine 16.9152  
 Centro ponte-tubo:  
 Latitudine 40.5354  
 Longitudine 16.9135  
 Vertice Sud-Ovest:  
 Latitudine 40.5341  
 Longitudine 16.9118

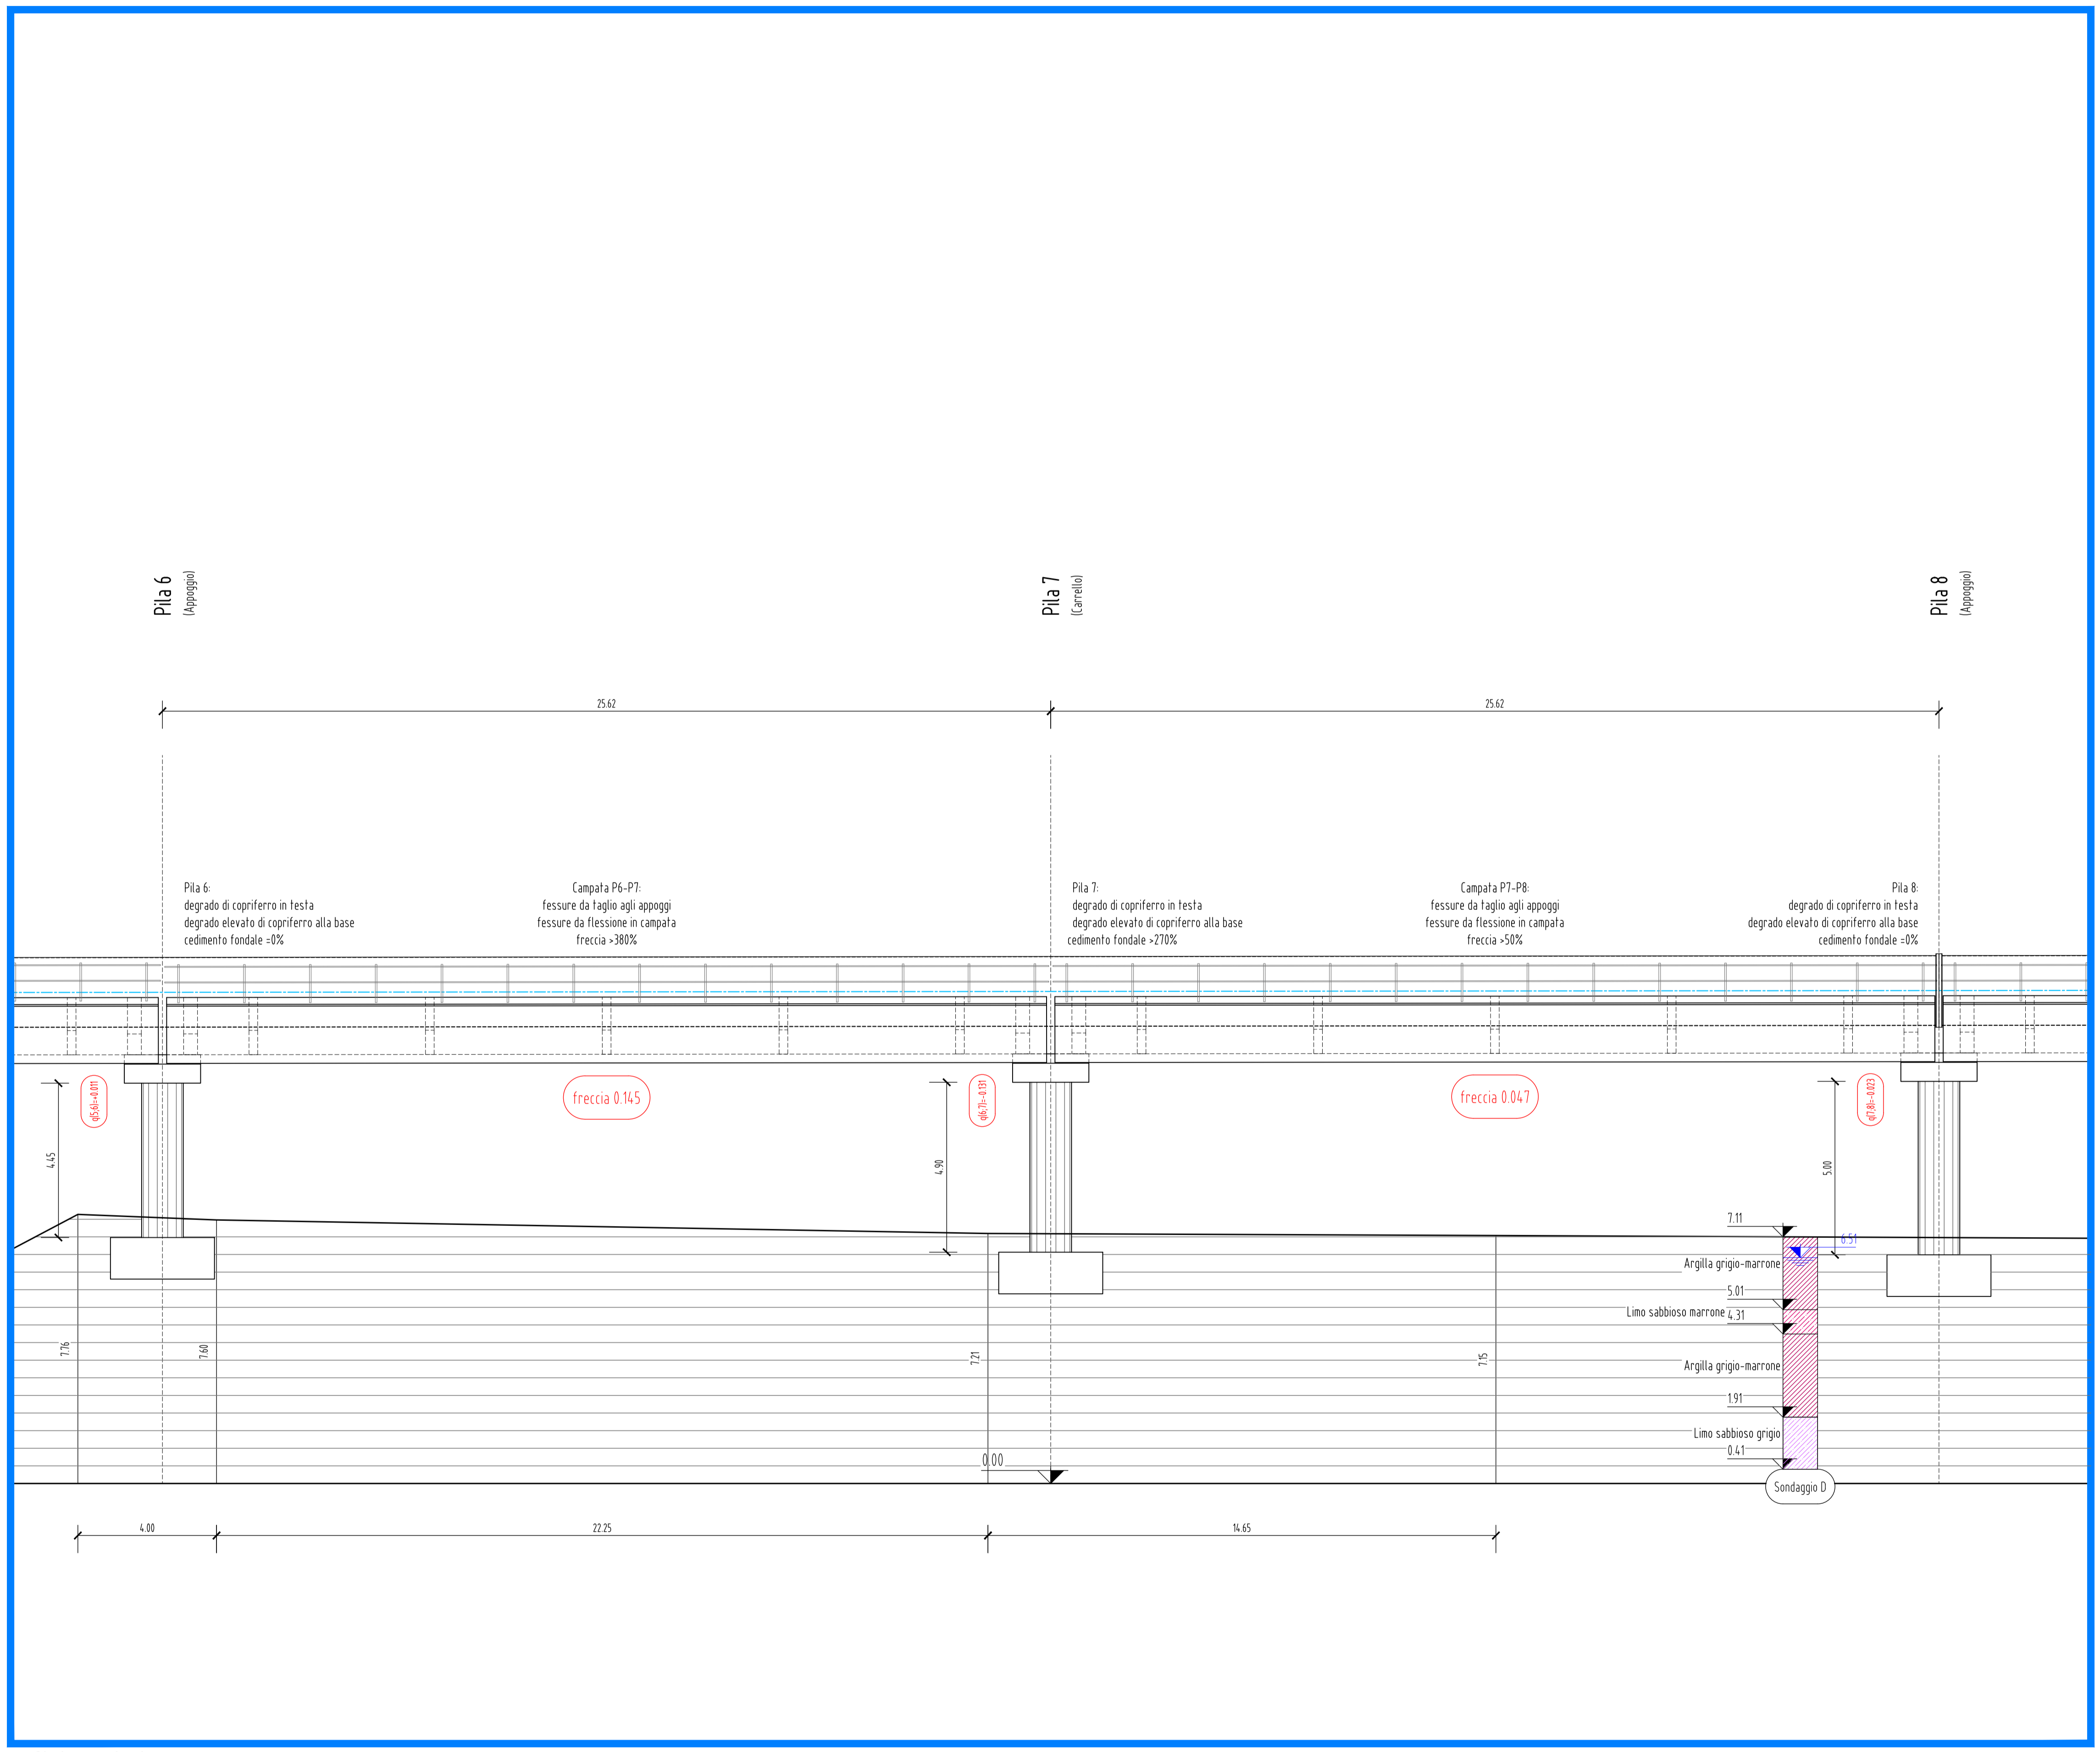


Profilo longitudinale

## CONSORZIO DI BONIFICA STORNARA E TARA

viale Magna Grecia, 240 - 74121 TARANTO

PROGETTO DI FATTIBILITA' TECNICO-ECONOMICA DI RIPRISTINO DEL "PONTE TUBO DELL'IMPIANTO IRRIGUO CONSORTILE SX BRADANO UBICATO IN ATTRAVERSAMENTO NELLA LAMA DI LATERZA" NEL COMUNE DI CASTELLANETA (TA) CIG ZE320COFE5

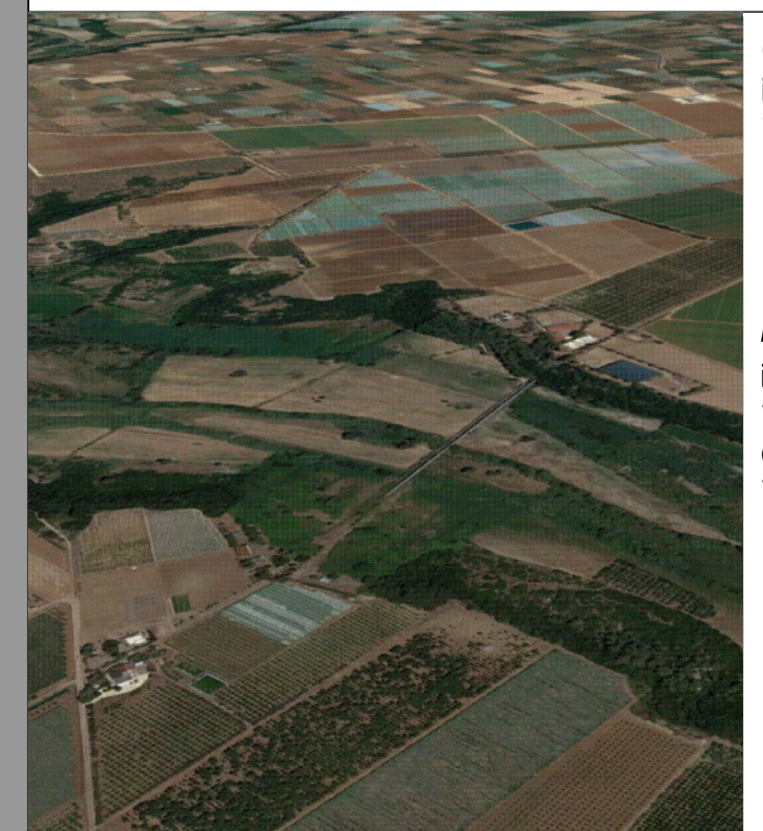

Capogruppo R.T.P.  
 ing. Francesco LASIGNA  
 via del Mercato, 40/E - 74011 CASTELLANETA

Mandatari R.T.P.  
 ing. Giuseppe CARLUCCI  
 via lago di Miverno, 7 - 74121 TARANTO  
 dott. geol. Antonio TRAMONTE  
 via Vittorio Veneto, 134 - 74016 MASSAFRA

R.U.P. Consorzio di Bonifica  
 ing. Santo CALASSO

ELABORATO	DATA	SCALA	ALLEGATO
Diagnosi: da Pila 6 a Pila 8	07/2018	1:100	G.03.d

AGGIORNAMENTO	DATA	DESCRIZIONE

A termini di legge, è riservata la proprietà del presente documento con divieto di riproduzione o di renderlo comunque noto a terzi senza autorizzazione degli autori