


LEGENDA

- Tracciato condotta PEAD
- - - Usato per la [ ... ]

CONSORZIO DI BONIFICA STORNARA E TARA TARANTO


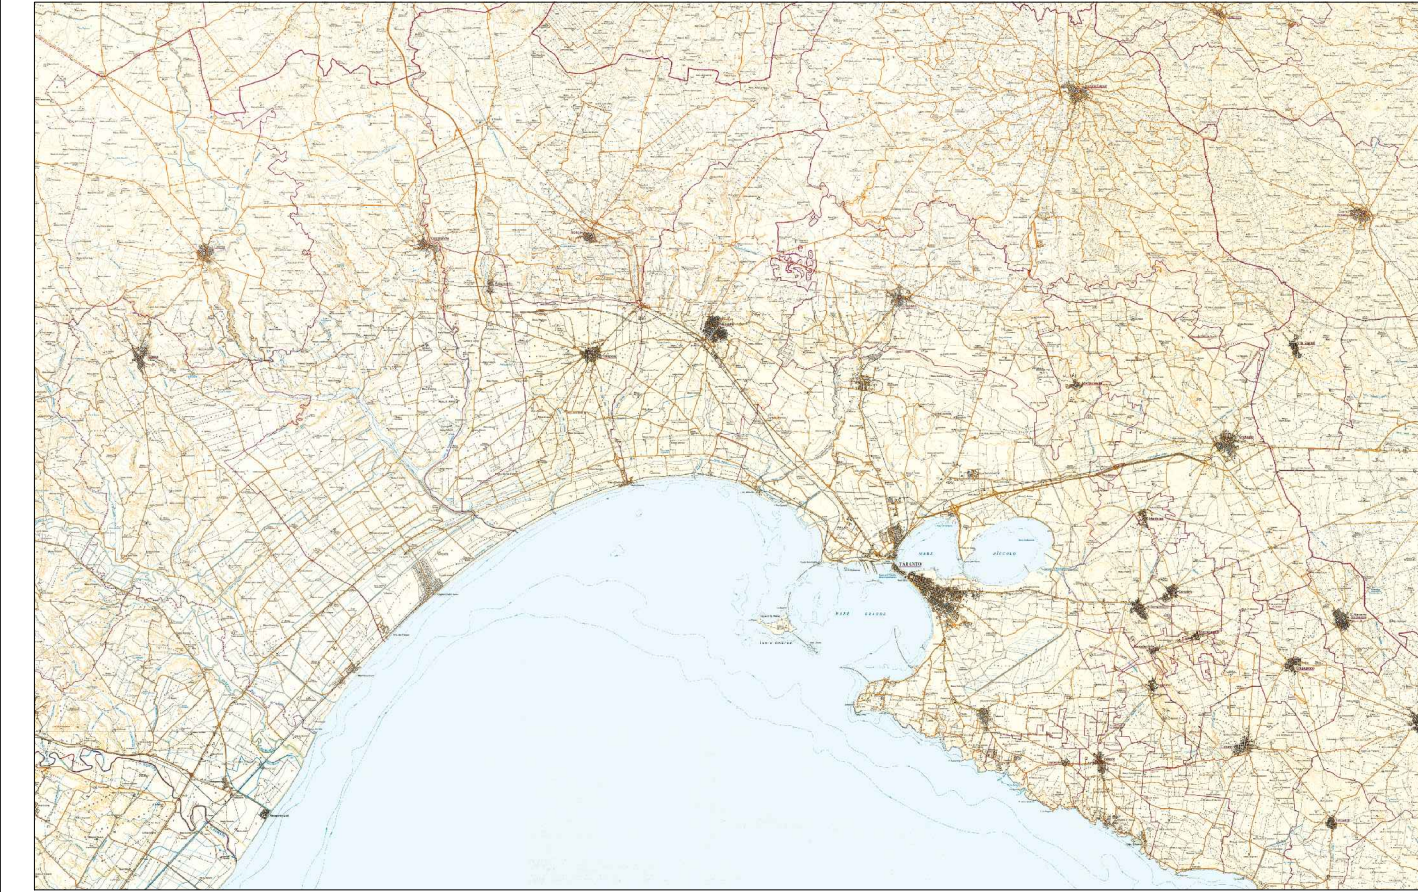


POR Puglia 2014-2020 - Patto per la Puglia " Infrastrutture per l'utilizzazione della risorsa Idrica - Condotte NA3 - SA2.

LIVELLO PROGETTUALE	Allegato:	20 <b>BIS</b>	PLANIMETRIA INTERFERENZA 2 (AQP)
<input type="checkbox"/> PRELIMINARE <input checked="" type="checkbox"/> DEFINITIVO <input type="checkbox"/> ESECUTIVO	Scala:		

Taranto: \_\_\_\_\_ Rev.: 01

IL RESPONSABILE DEL PROCEDIMENTO Dott. Ing. Santo CALASSO	IL PROGETTISTA: Dott. Ing. Mario TARDUGNO
IL DIRETTORE GENERALE Dott. Angelo D'ANDRIA	COLLABORATORI Dott. Ing. Giovanni MERLINO Geom. Gianpiero GUARINO

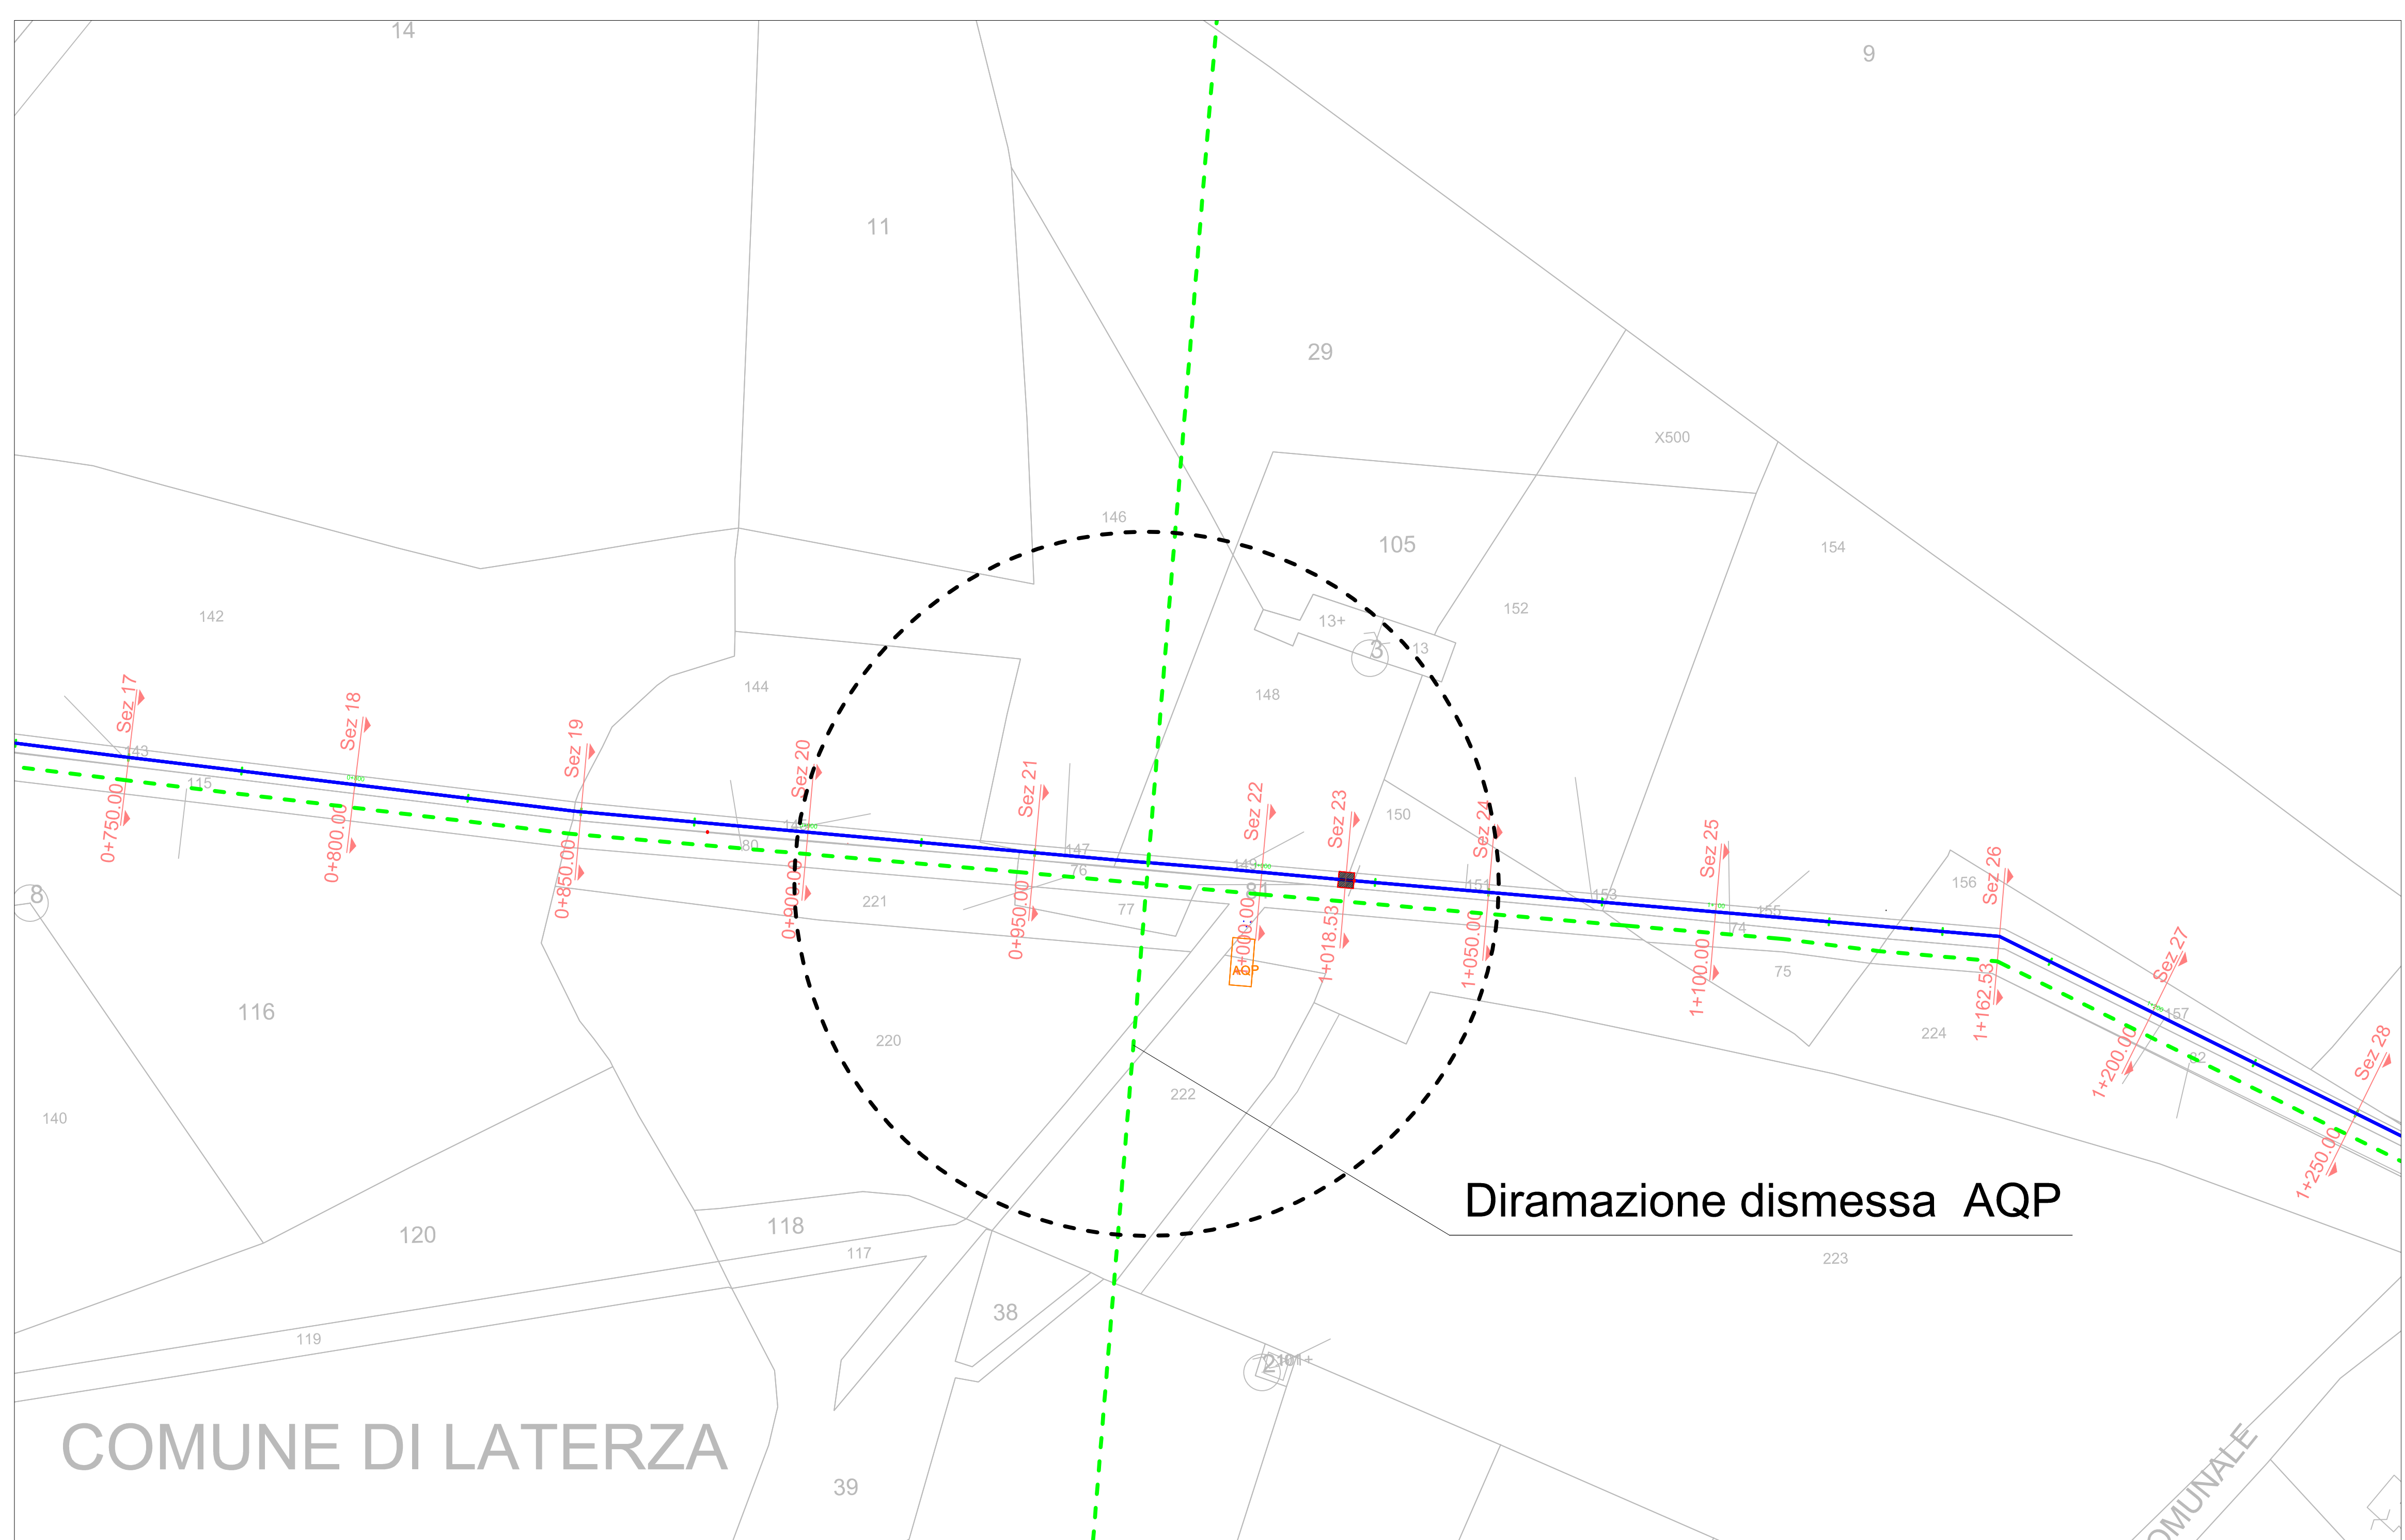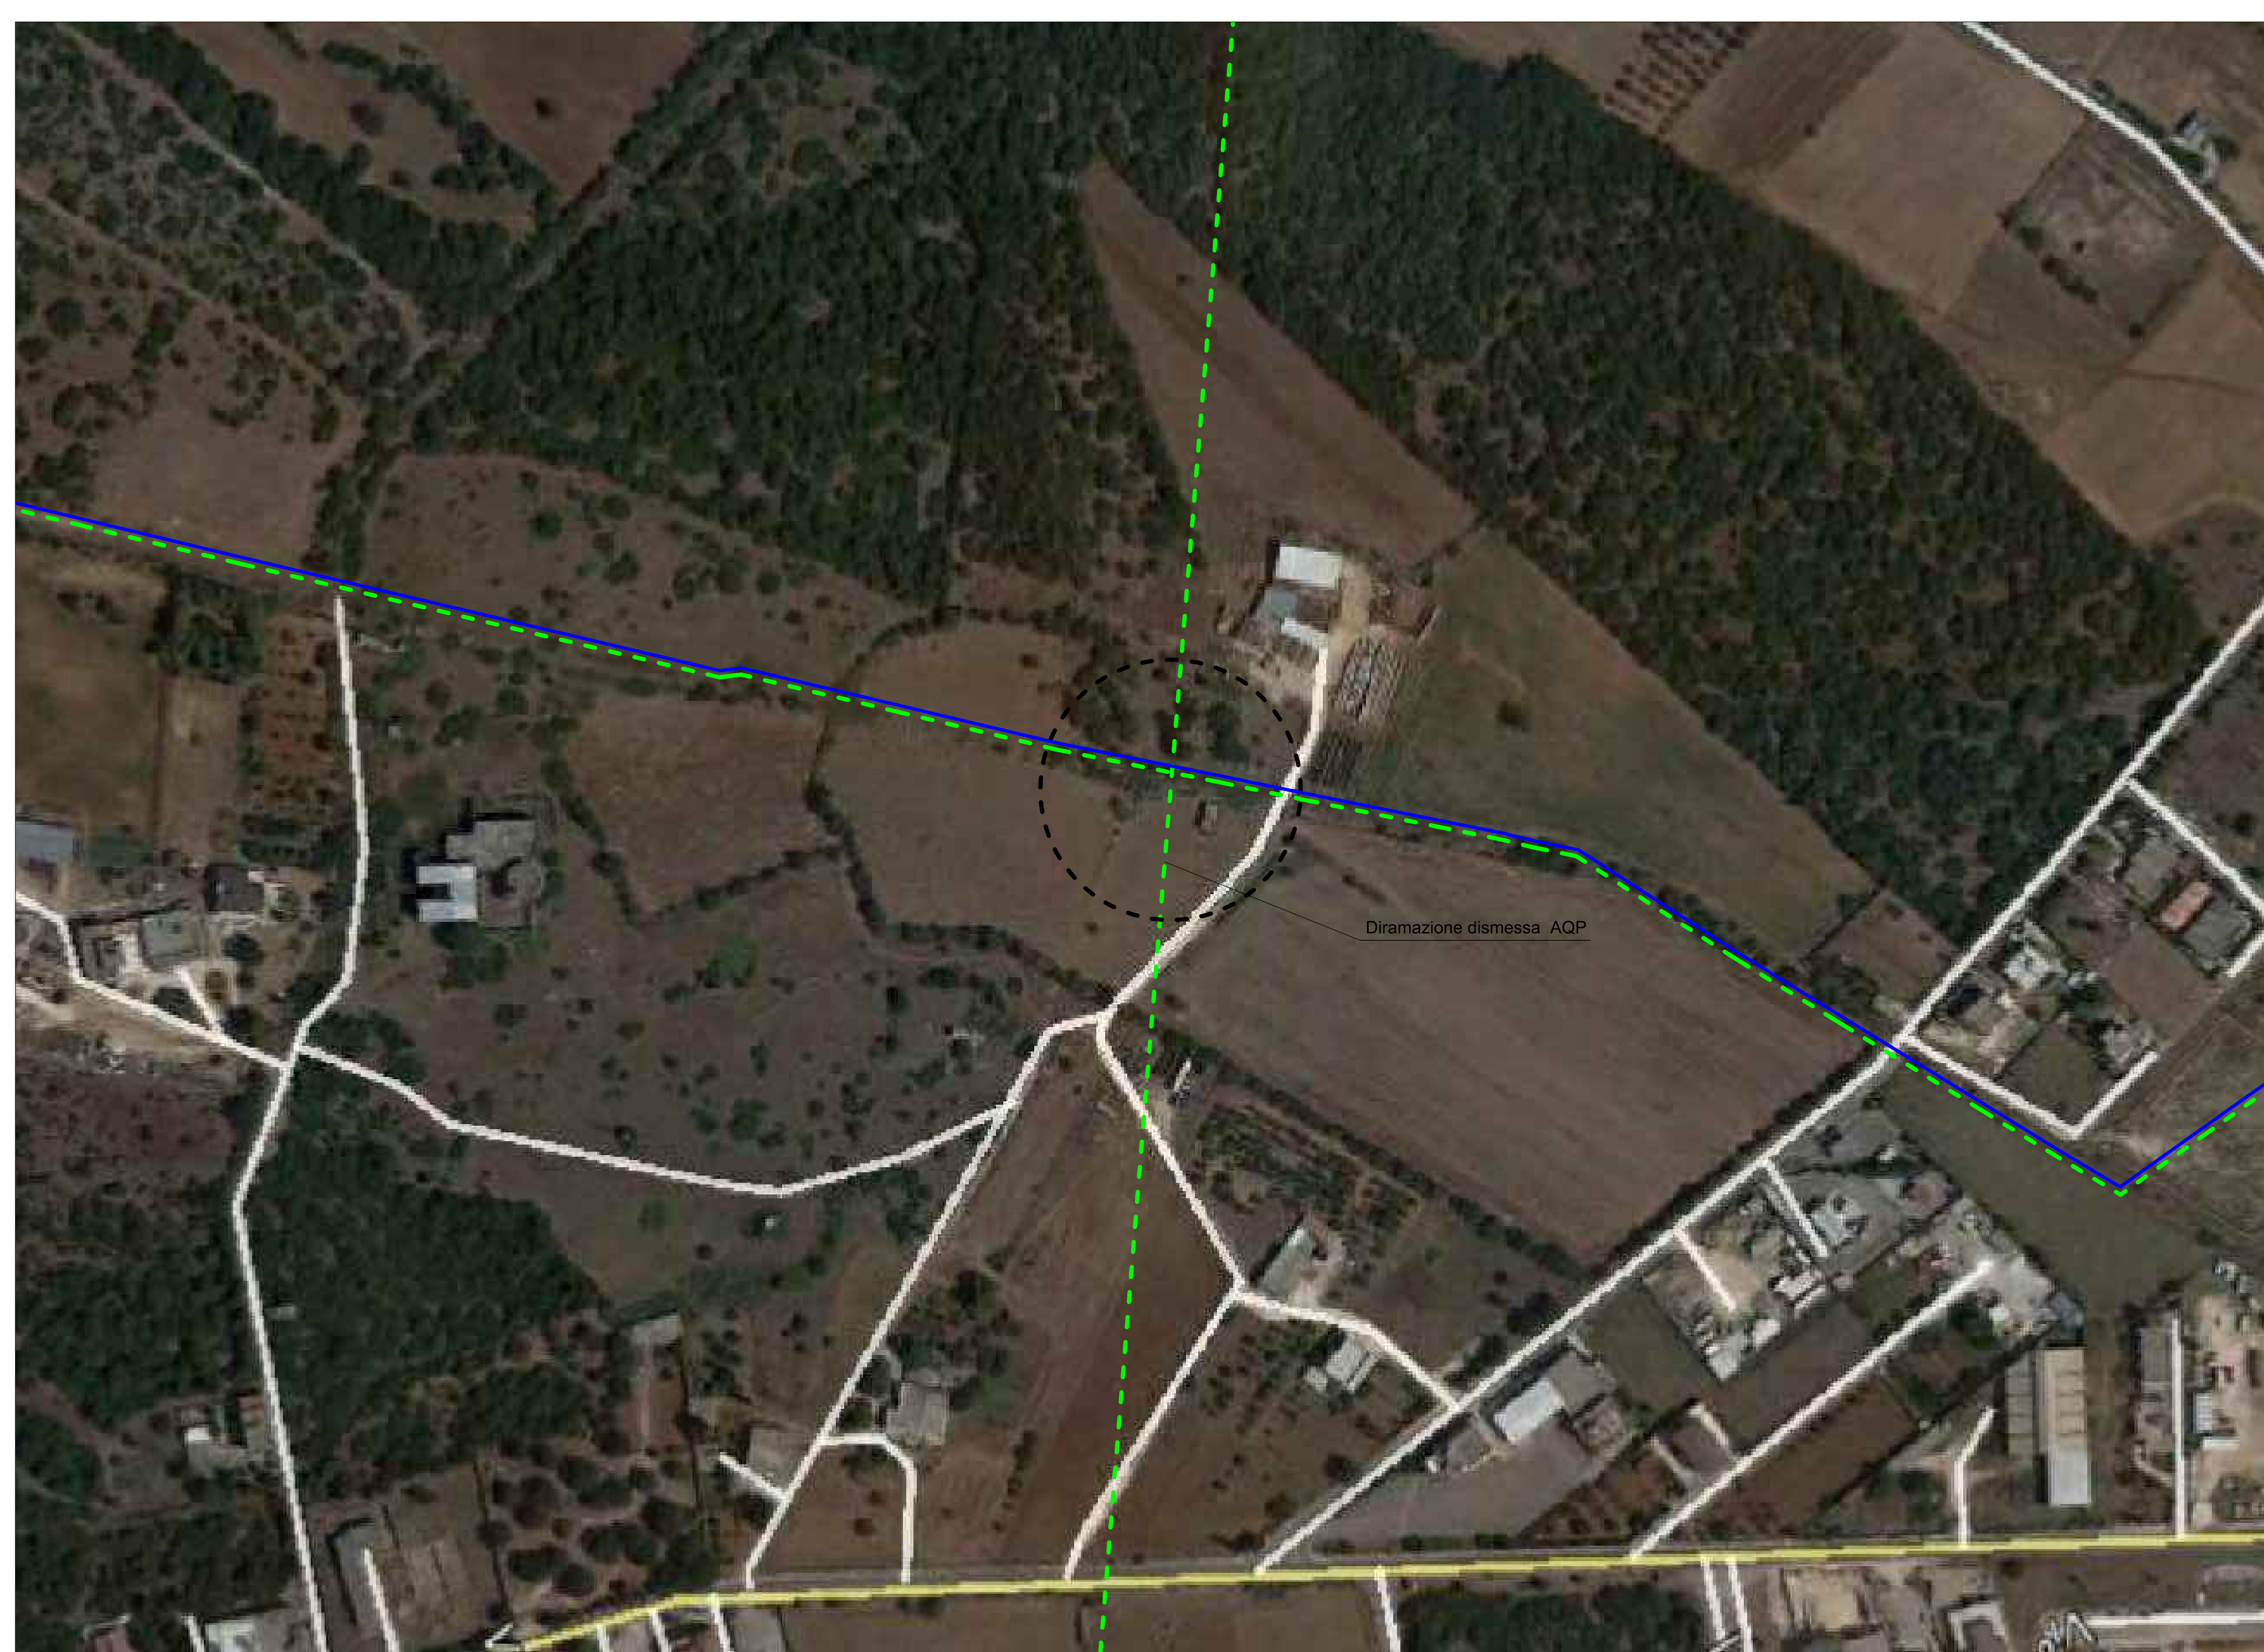

COMUNE DI LATERZA